

HỒ SƠ CÔNG TY

# MIỀN TRUNG JSCA





# MỤC LỤC

THƯ NGỎ .....	02
Letter Of Introduction / Foreword	
GIỚI THIỆU NĂNG LỰC VÀ KINH NGHIỆM .....	03
Capabilities And Experience	
PHÁP LÝ HOẠT ĐỘNG .....	05
Legal Status / Legal Documentation	
NGÀNH NGHỀ KINH DOANH .....	06
Business Activities / Business Sectors	
DANH SÁCH CÁN BỘ KỸ SƯ .....	07
List Of Engineers / Technical Staff	
DANH MỤC PHẦN MỀM, THIẾT BỊ MÁY MÓC THI CÔNG .....	09
List Of Software And Construction Equipment	
MỘT SỐ DỰ ÁN TIÊU BIỂU .....	11
Representative Projects	
BỘ MÁY TỔ CHỨC QUẢN LÝ .....	19
Management Organization	
SƠ ĐỒ TỔ CHỨC HIỆN TRƯỜNG .....	20
Site Organization Chart	
MỤC TIÊU .....	21
Objectives / Goals	
SỨ MỆNH .....	22
Mission	

# THƯ NGỎ

Kính gửi: Quý Khách hàng, Quý Đối tác

Trước tiên, **Công ty Cổ phần quy hoạch thiết kế công trình Miền Trung** xin gửi đến Quý khách hàng, Quý đối tác lời chào trân trọng và lời chúc sức khỏe, thành công, thịnh vượng.

Trong suốt quá trình hình thành và phát triển, chúng tôi luôn kiên định với sứ mệnh “Kiến tạo không gian - Dựng xây giá trị”, lấy uy tín - chất lượng - sáng tạo làm nền tảng. Công ty Cổ phần quy hoạch thiết kế công trình Miền Trung đã và đang trở thành một trong những đơn vị uy tín trong các lĩnh vực: Tư vấn quy hoạch, thiết kế kiến trúc, kết cấu và hạ tầng kỹ thuật; đo đạc, khảo sát, lập bản đồ địa chính, quy hoạch sử dụng đất; thi công, giám sát công trình xây dựng; cũng như cung cấp giải pháp đồng bộ trong quản lý dự án và phát triển đô thị.

Với đội ngũ cán bộ kỹ sư, kiến trúc sư giàu kinh nghiệm, nhiệt huyết cùng hệ thống trang thiết bị công nghệ hiện đại, công ty chúng tôi cam kết mang đến những sản phẩm, dịch vụ chất lượng cao, đáp ứng tối đa yêu cầu kỹ thuật - mỹ thuật - tiến độ, đồng thời đảm bảo tính bền vững và hiệu quả kinh tế cho từng dự án.

Chúng tôi tin rằng, thành công của khách hàng chính là thành công của chúng tôi. Vì vậy, mỗi công trình được chúng tôi thực hiện đều là sự kết tinh của trí tuệ, tâm huyết và tinh thần trách nhiệm.

Trong chặng đường sắp tới, **Công ty Cổ phần quy hoạch thiết kế công trình Miền Trung** mong muốn tiếp tục nhận được sự quan tâm, hợp tác và đồng hành của Quý khách hàng, Quý đối tác để cùng nhau chinh phục những mục tiêu lớn, xây dựng diện mạo đô thị và hạ tầng ngày càng văn minh, hiện đại, góp phần phát triển bền vững cho khu vực Miền Trung và cả nước.

Xin trân trọng cảm ơn và kính chúc Quý khách hàng, Quý đối tác luôn dồi dào sức khỏe, thành công và hạnh phúc!

Trân trọng,

Công ty Cổ phần quy hoạch  
thiết kế công trình Miền Trung



# GIỚI THIỆU NĂNG LỰC VÀ KINH NGHIỆM

---

## Giới thiệu chung

Công ty Cổ phần quy hoạch thiết kế công trình Miền Trung là một đơn vị hoạt động chuyên nghiệp trong lĩnh vực đo đạc bản đồ, tư vấn quy hoạch, thiết kế, khảo sát, giám sát và thi công công trình xây dựng. Với phương châm “**Uy tín tạo nên thương hiệu - Chất lượng làm nên thành công**”, chúng tôi đã không ngừng hoàn thiện năng lực, mở rộng dịch vụ và khẳng định vị thế trên thị trường xây dựng khu vực miền Trung cũng như trên cả nước.

## Năng lực hoạt động

Trong lĩnh vực chuyên môn, Công ty đảm nhiệm nhiều hạng mục quan trọng như: lập quy hoạch xây dựng, quy hoạch đô thị và quy hoạch nông thôn mới; thiết kế kiến trúc, kết cấu, hạ tầng kỹ thuật cho công trình dân dụng - công nghiệp; đo đạc thành lập bản đồ địa chính; giám sát thi công và trực tiếp thi công các công trình xây dựng.

Chúng tôi sở hữu đội ngũ kỹ sư, kiến trúc sư, chuyên gia quy hoạch và cử nhân kinh tế, xây dựng dày dặn kinh nghiệm, được đào tạo bài bản, am hiểu quy định pháp luật, nhiệt tình và sáng tạo. Bên cạnh đó, Công ty chú trọng đầu tư vào hệ thống trang thiết bị và công nghệ hiện đại, bao gồm máy toàn đạc điện tử, máy GPS, flycam khảo sát địa hình cùng các phần mềm chuyên dụng như AutoCAD, Civil 3D, Revit, Mapinfo... Nhờ vậy, chúng tôi luôn đảm bảo độ chính xác, tính khoa học và chất lượng cao cho mọi hồ sơ, bản vẽ và sản phẩm dịch vụ.




## Kinh nghiệm thực hiện

Trong quá trình hoạt động, Công ty Cổ phần Quy hoạch Thiết kế Công trình Miền Trung đã tham gia thực hiện nhiều dự án trọng điểm tại Nghệ An và các tỉnh miền Trung. Nổi bật là các dự án quy hoạch chi tiết tỷ lệ 1/500 cho khu đô thị và khu dân cư mới; thiết kế – giám sát các công trình công cộng như trụ sở cơ quan, trường học, bệnh viện, nhà xưởng,...; khảo sát, đo đạc và lập bản đồ địa chính.

Bên cạnh đó, chúng tôi còn đảm nhiệm tư vấn, quản lý dự án hạ tầng kỹ thuật, giao thông, thủy lợi và thi công nhiều công trình xây dựng quan trọng.

## Cam kết

Công ty Cổ phần quy hoạch thiết kế công trình Miền Trung cam kết: Luôn đặt uy tín và chất lượng lên hàng đầu. Cung cấp giải pháp tối ưu, tiết kiệm chi phí, hiệu quả sử dụng lâu dài. Đồng hành cùng khách hàng trong suốt quá trình triển khai dự án.

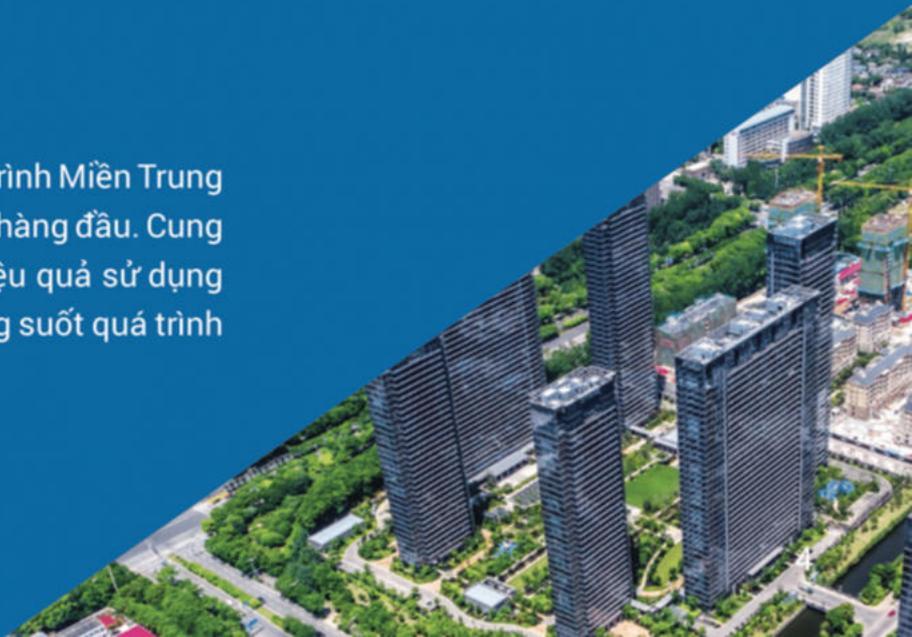

# PHÁP LÝ HOẠT ĐỘNG

SỞ TÀI CHÍNH TỈNH NGHỆ AN      CỘNG HÒA XÃ HỘI CHỦ NGHĨA VIỆT NAM  
PHÒNG DĂNG KÝ KINH DOANH      Độc lập - Tự do - Hạnh Phúc

**GIẤY CHỨNG NHẬN ĐĂNG KÝ DOANH NGHIỆP  
CÔNG TY CỔ PHẦN**

**Mã số doanh nghiệp: 2901883241**  
Đăng ký lần đầu: ngày 20 tháng 03 năm 2017  
Đăng ký thay đổi lần thứ: 2, ngày 30 tháng 07 năm 2025

**1. Tên công ty**  
Tên công ty viết bằng tiếng Việt: CÔNG TY CỔ PHẦN QUY HOẠCH THIẾT KẾ  
CÔNG TRÌNH MIỀN TRUNG  
Tên công ty viết bằng tiếng nước ngoài:  
Tên công ty viết tắt:

**2. Địa chỉ trụ sở chính**  
Xóm 6, Xã Giai Lạc, Tỉnh Nghệ An, Việt Nam  
Điện thoại: 0987702595      Số Fax:  
Thư điện tử:      Website:

**3. Vốn điều lệ: 1.800.000.000 đồng.**  
Bảng chữ: Một tỷ tám trăm triệu đồng  
Mệnh giá cổ phần: 100.000 đồng  
Tổng số cổ phần: 18.000

**4. Người đại diện theo pháp luật của công ty**  
\* Họ, chữ đệm và tên: TRẦN NGỌC HỮU      Giới tính: Nam  
Ngày, tháng, năm sinh: 22/09/1991      Quốc tịch: Việt Nam  
Số định danh cá nhân: 040091028675  
Chức danh: Giám đốc  
Địa chỉ liên lạc: Xóm Liên Sơn, Xã Giai Lạc, Tỉnh Nghệ An, Việt Nam

**TRƯỞNG PHÒNG**  
  
Nguyễn Anh Tuấn

**Trách nhiệm của tổ chức được cấp giấy phép:**

1. Chỉ được hoạt động trong các lĩnh vực được đăng ký và hạn chế trong phạm vi của giấy phép này.
2. Tuân thủ các quy định của pháp luật về độc quyền và bản đồ, quy định khác của pháp luật có liên quan.
3. Nghiêm cấm cho thuê, chuyển nhượng, mượn hoặc sử dụng giấy phép này để hoạt động độc quyền và bản đồ.
4. Nghiêm cấm tác, vi phạm các điều kiện giấy phép.
5. Chịu trách nhiệm pháp lý về các hành vi vi phạm các điều kiện giấy phép.

**CỘNG HÒA XÃ HỘI CHỦ NGHĨA VIỆT NAM  
Độc lập - Tự do - Hạnh phúc**

**GIẤY PHÉP  
HOẠT ĐỘNG ĐỘC QUYỀN VÀ BẢN ĐỒ**

**SỐ: 01306**

Tên tổ chức: CÔNG TY CỔ PHẦN QUY HOẠCH THIẾT KẾ CÔNG TRÌNH MIỀN TRUNG

Địa chỉ trụ sở chính: Xóm 10A, xã Phúc Thành, huyện Yên Thành, tỉnh Nghệ An.  
Điện thoại: 0987702595.  
Email: cmicentrung1232@gmail.com.  
Giấy chứng nhận đăng ký doanh nghiệp công ty cổ phần.  
Mã số doanh nghiệp: 2901883241;  
Cơ quan cấp: Sở Kế hoạch và Đầu tư tỉnh Nghệ An.

**GIẤY PHÉP HOẠT ĐỘNG ĐỘC QUYỀN VÀ BẢN ĐỒ SỐ: 01306**

Cấp phép nội dung hoạt động độc quyền và bản đồ:

1. Độc quyền, thành lập bản đồ địa chính.

Thời hạn của Giấy phép: Có giá trị đến ngày 22 tháng 9 năm 2027.

Phạm vi hoạt động của Giấy phép: Trong cả nước.

Người phụ trách kỹ thuật và nhân viên kỹ thuật độc quyền và bản đồ:

1. Nguyễn Đức Hải
2. Hoàng Đức Cường

Hà Nội, ngày 22 tháng 9 năm 2022

**CỤC TRƯỞNG  
CỤC ĐO ĐẠC, BẢN ĐỒ  
VÀ THÔNG TIN ĐỊA LÝ VIỆT NAM**

  
Hoàng Ngọc Lâm



# NGÀNH NGHỀ KINH DOANH

---

- Đo đạc bản đồ địa chính.
- Xây dựng nhà các loại.
- Hoạt động kiến trúc và tư vấn kỹ thuật liên quan.
- Xây dựng công trình đường sắt và đường bộ.
- Xây dựng công trình kỹ thuật dân dụng khác.
- Lắp đặt hệ thống điện.
- Lắp đặt hệ thống cấp, thoát nước, lò sưởi và điều hòa không khí.
- Lắp đặt hệ thống xây dựng khác.
- Hoàn thiện công trình xây dựng.
- Hoạt động xây dựng chuyên dụng khác.

# DANH SÁCH CÁN BỘ KỸ SƯ

---

Với tầm nhìn chiến lược, kinh nghiệm chuyên môn cùng tinh thần trách nhiệm cao, ban lãnh đạo và các cán bộ chủ chốt đã và đang đóng vai trò quan trọng trong việc định hướng, điều hành và phát triển doanh nghiệp.



**TRẦN NGỌC HỮU**

Giám đốc công ty

---

TRÌNH ĐỘ CHUYÊN MÔN Th.s QLKT



## Danh sách cán bộ chuyên bộ phận đo đạc bản đồ địa chính

STT	HỌ VÀ TÊN	TRÌNH ĐỘ CHUYÊN MÔN	CHỨC DANH
1	Nguyễn Đức Hải	Kỹ sư trắc địa bản đồ	Kỹ sư
2	Nguyễn Xuân Cường	Kỹ sư QLĐĐ	Kỹ sư
3	Đình Văn Hiệp	Kỹ sư QLĐĐ	Kỹ sư
4	Hồ Khắc Hậu	Kỹ sư trắc địa bản đồ	Kỹ sư

**“Danh sách cán bộ chuyên phụ trách tổng hợp các bộ phận chung (xây dựng, thiết kế, TVGS, TVQLDA, tư vấn quy hoạch chia lô đất ở,...)**

STT	HỌ VÀ TÊN	TRÌNH ĐỘ CHUYÊN MÔN	CHỨC DANH
1	Nguyễn Lam	Kỹ sư thuỷ lợi	PGĐ phụ trách chung mảng Quy hoạch và xây dựng
2	Đào Quang Minh	Kỹ sư cầu đường bộ	PGĐ phụ trách chung chuyên thiết kế và đo đạc
3	Nguyễn Đình Hà	Cao đẳng đường bộ	Phó phòng KH - KT
4	Phạm Thị Hạnh	Cử nhân kinh tế	Kế toán tổng hợp
5	Hoàng Thị Chiến	Cử nhân kinh tế	PGĐ phụ trách phòng kế hoạch

# DANH MỤC PHẦN MỀM, THIẾT BỊ MÁY MÓC THI CÔNG

STT	Tên thiết bị	Đơn vị	Số lượng	Tính năng sử dụng	Chất lượng
1	Máy toàn đạc điện tử Nikon 322 – Nhật Bản	bộ	01	Khảo sát địa hình	100%
2	Máy toàn đạc điện tử Nikon 352 – Nhật Bản	bộ	01	Khảo sát địa hình	100%
3	Máy thủy chuẩn	bộ	02	Khảo sát địa hình	100%
4	Máy định vị vệ tinh RTK i50 + phụ kiện	bộ	01	Khảo sát địa hình	100%
5	Máy định vị vệ tinh model M6II pro + phụ kiện	bộ	02	Khảo sát địa hình	100%
6	Máy bộ đàm	bộ	04	Khảo sát địa hình	100%
7	Máy GPS 72H	bộ	01	Khảo sát địa hình	100%
8	Máy vi tính	bộ	10	Thiết kế + Tính toán	100%
9	Máy in A4 , A3	bộ	03	In ấn hồ sơ	100%
10	Máy Photocopy	bộ	01	In ấn hồ sơ	100%
11	Máy phát điện 3.0KV	chiếc	02	Văn phòng và hiện trường	100%
12	Máy uốn sắt	chiếc	03	Hiện trường	100%
13	Máy trộn bê tông	chiếc	03	Hiện trường	100%
14	Máy đầm dùi	chiếc	03	Hiện trường	100%

15	Máy đầm bàn	chiếc	04	Hiện trường	100%
16	Máy hàn điện	chiếc	03	Hiện trường	100%
17	Ô tô 4 chỗ	chiếc	02	Văn phòng và hiện trường	100%
18	Ô tô tải	chiếc	03	Hiện trường	100%
19	Máy đào	chiếc	02	Hiện trường	100%
20	Máy lu	chiếc	01	Hiện trường	100%

## II. Phần mềm tính toán

1	Phần mềm KS (TOPO)	bộ	06	Khảo sát địa hình	100%
2	Phần mềm TTK Pro	bộ	06	Thiết kế kênh mương	100%
3	Phần mềm Nova	bộ	06	Thiết kế đường	100%
4	Phần mềm SAP 2000	bộ	06	Tính kết cấu	100%
5	Phần mềm dự toán G8	bộ	05	Tính Dự toán	100%
6	Phần mềm ANDESIGN (ADN)	bộ	06	Thiết kế đường + kênh mương + san lấpmặt bằng	100%
7	AutoCAD 2007	bộ	15	Vẽ, thiết kế	100%
8	AutoCAD 2007	bộ	15	Vẽ, thiết kế	100%
9	MicroStation V8i	bộ	15	Biên tập bản đồ	100%
10	gCadas	bộ	15	Biên tập bản đồ	100%
11	Microsoft Excel 2016	bộ	15	Thống kê, xử lý số liệu, bảng tính	100%
12	Microsoft Word 2016	bộ	15	Soạn văn bản	100%

# DỰ ÁN 1



**Tên:** Khảo sát thiết kế, lập báo cáo kinh tế kỹ thuật công trình: Nhà làm việc cơ quan Đảng ủy, HĐND - UBND xã Châu Hồng - huyện Quỳnh Hợp

**Thời gian:** Năm 2020

**Địa điểm:** HĐND - UBND xã Châu Hồng, huyện Quỳnh Hợp

# DỰ ÁN 2



Tên: Dự án nhà máy giày Ever Plus Nghê An

Thời gian: Năm 2023


Địa điểm: xã Long Thành và Tăng Thành, huyện Yên Thành, tỉnh Nghệ An

# DỰ ÁN 3

**Tên:** Cải tạo, nâng cấp đường giao thông từ quốc lộ 7B - khu di tích lịch sử quốc gia Phan Đăng Lưu, xã Hoa Thành qua quốc lộ 48E đến tượng đài đồng chí Phan Đăng Lưu



**Thời gian:** Năm 2024

**Địa điểm:** Thị trấn Yên Thành, huyện Yên Thành

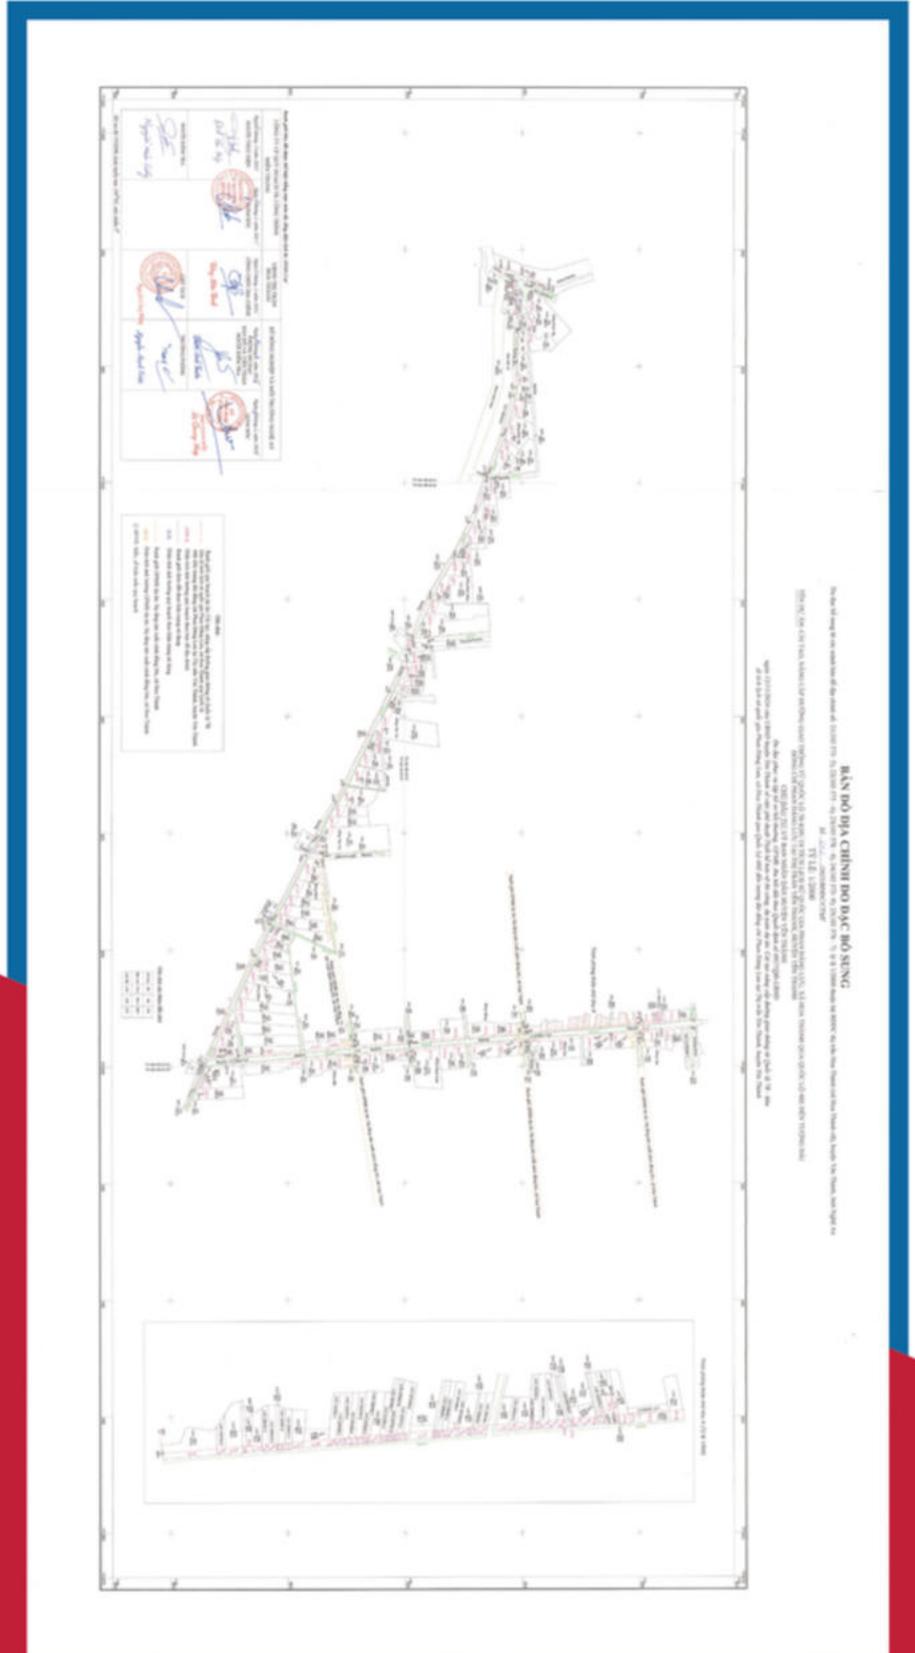



# DỰ ÁN 5

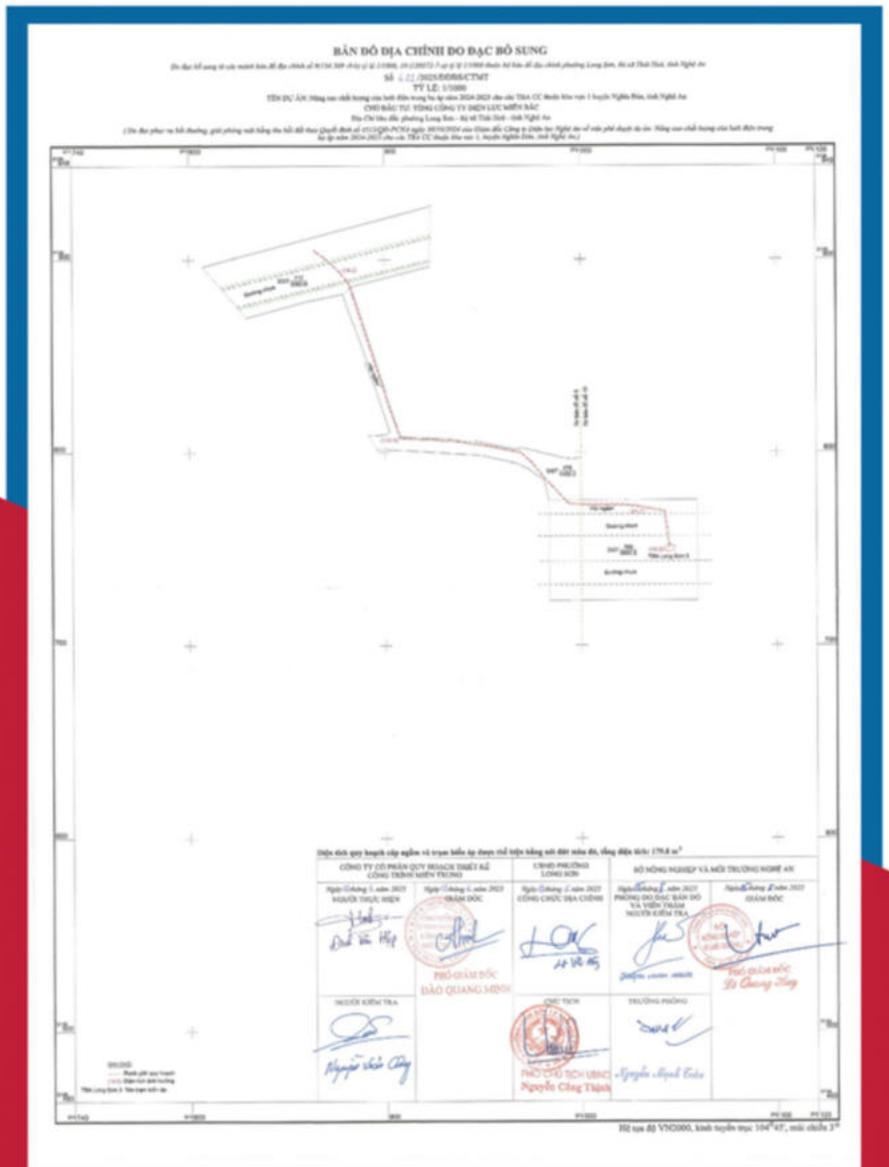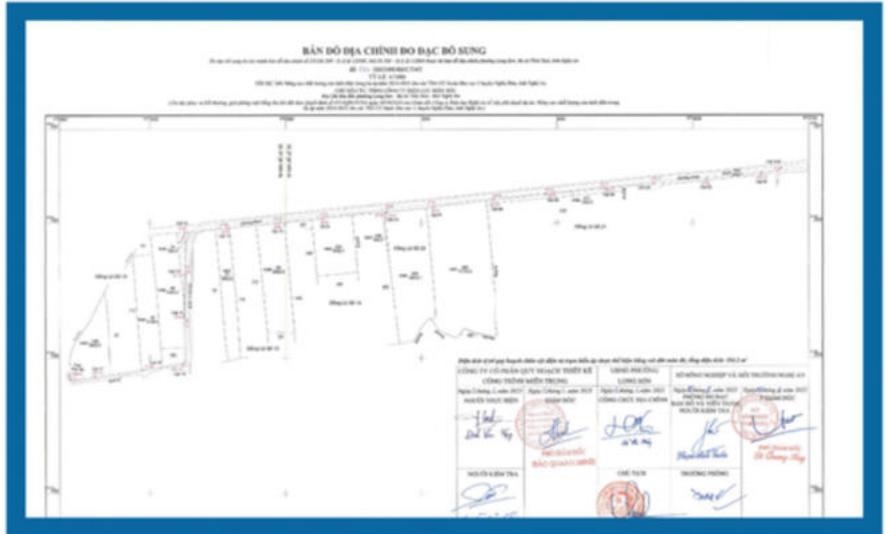


**Tên:** Nâng cao chất lượng của lưới điện trung hạ áp năm 2024-2025 cho các TBA CC thuộc khu vực 1 huyện Nghĩa Đàn, tỉnh Nghệ An

**Thời gian:** Năm 2024 - 2025

**Địa điểm:** Huyện Nghĩa Đàn, tỉnh Nghệ An

# DỰ ÁN 6

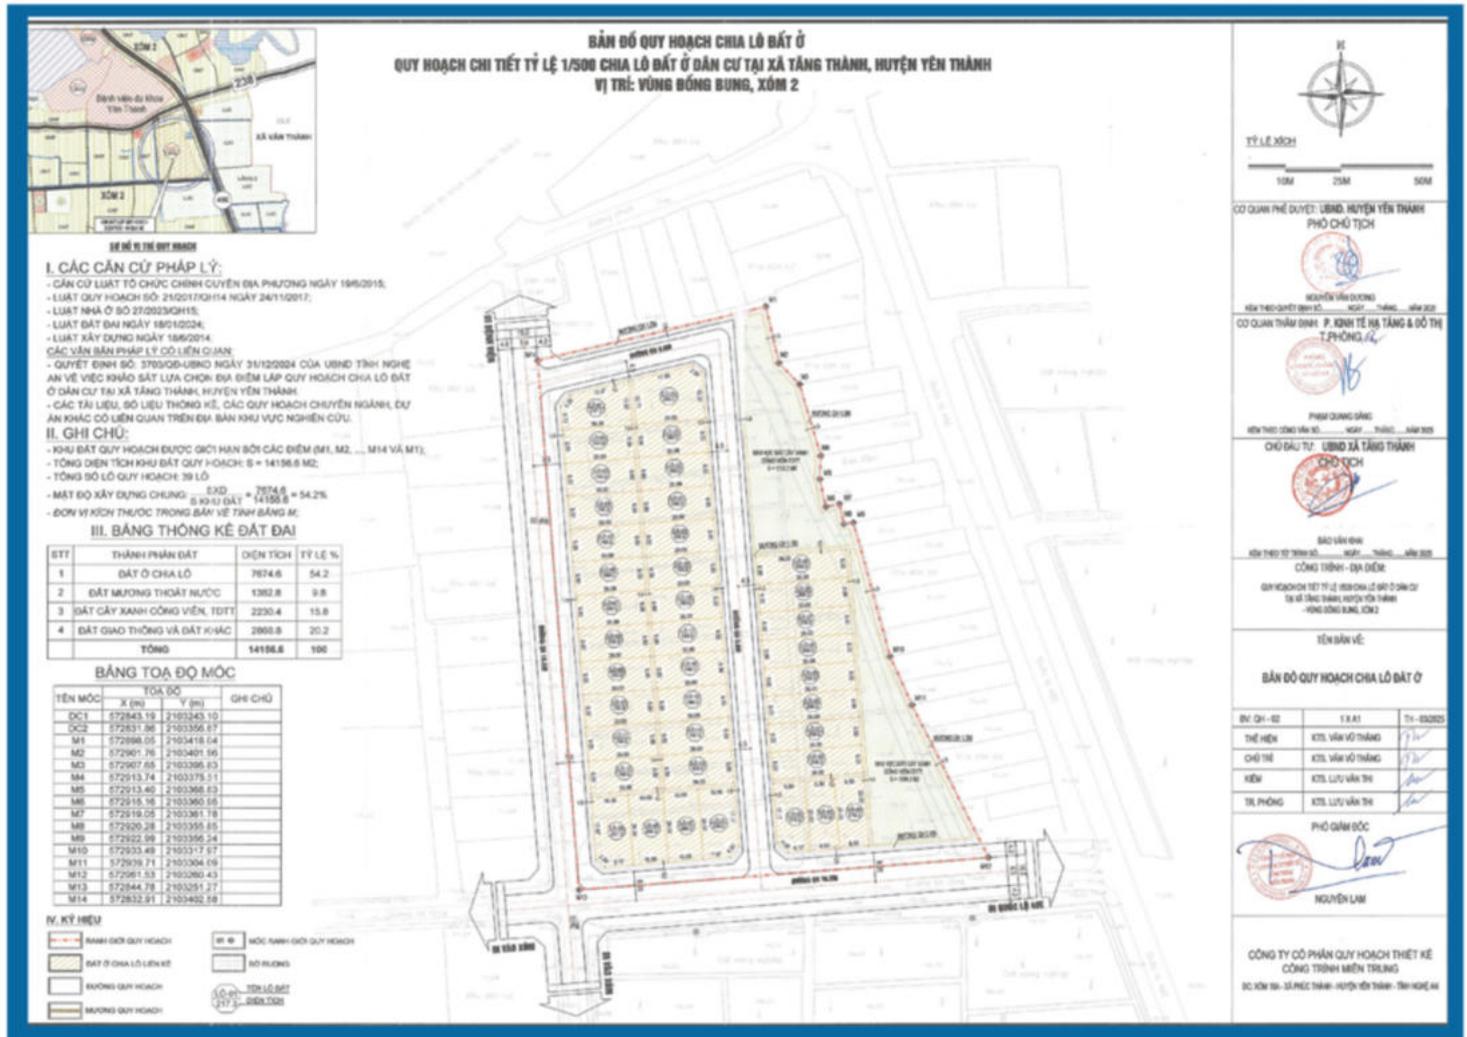

Tên: Dự án chia lô đất ở dân cư tại xã Tăng Thành, huyện Yên Thành, tỉnh Nghệ An  
 Thời gian: Năm 2025  
 Địa điểm: Vùng Đồng Bung, xóm 2

# DỰ ÁN 7





**Tên:** Xây dựng hạ tầng kỹ thuật khu quy hoạch chia lô đất

**Thời gian:** Năm 2025

**Địa điểm:** Vùng Lốc Làng, xã Hậu Thành, huyện Yên Thành, Nghệ An

# DỰ ÁN 8

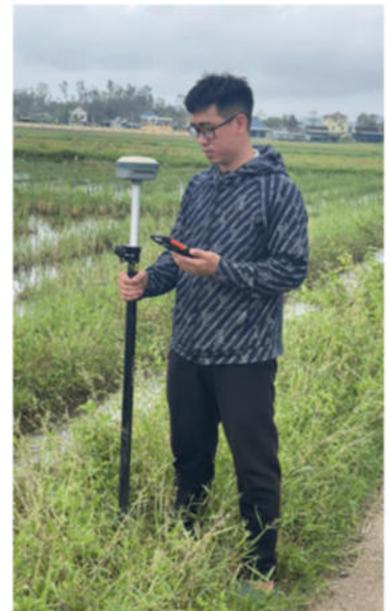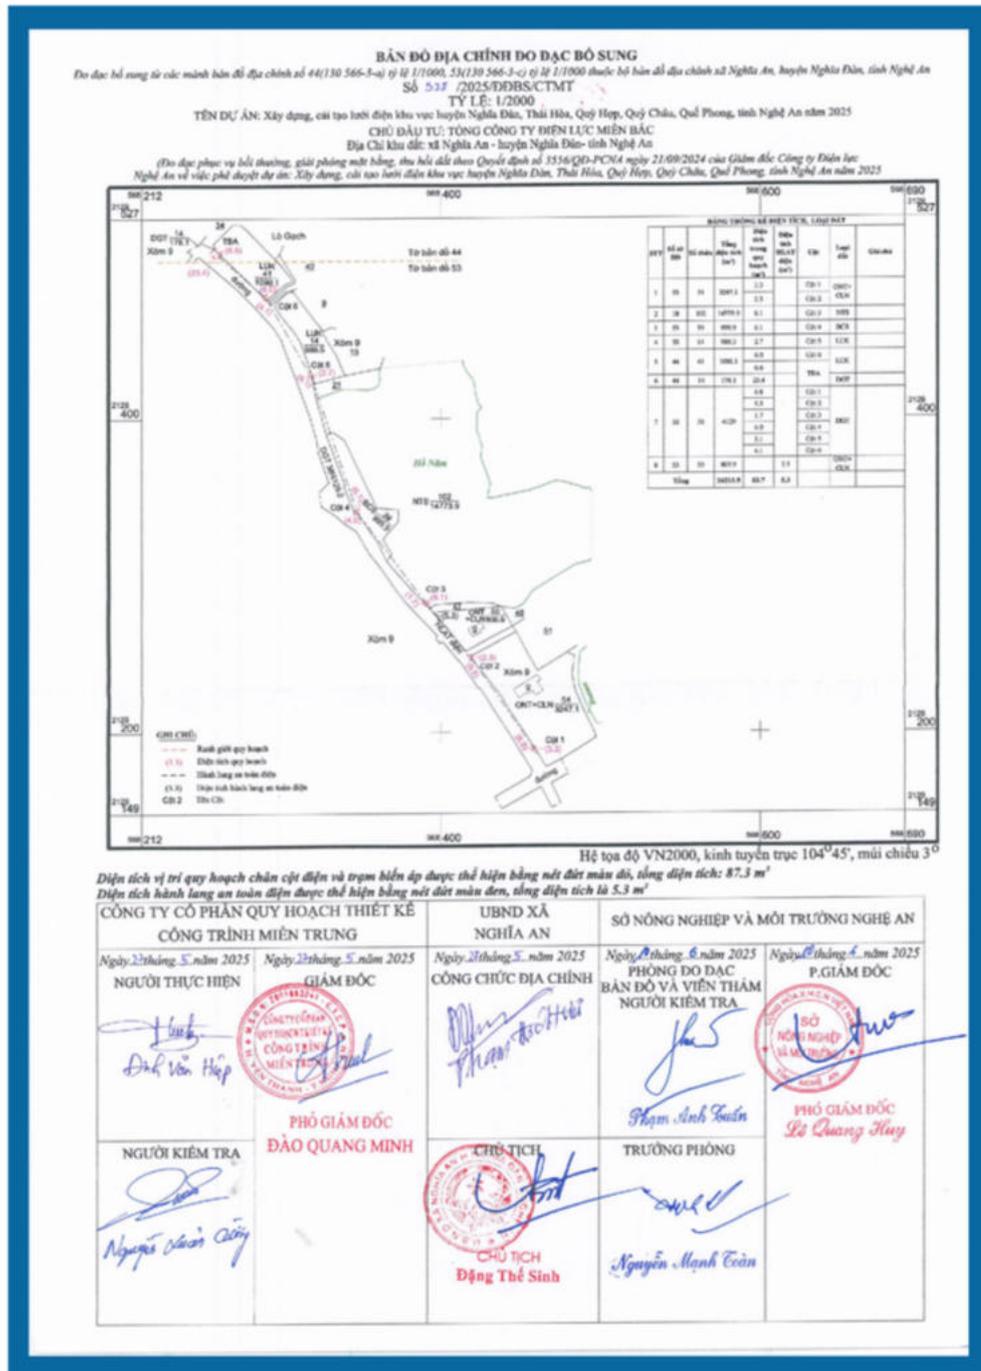


Tên: Xây dựng, cải tạo lưới điện


Thời gian: Năm 2025

Địa điểm: Huyện Nghĩa Đàn, Thái Hòa, Quỳnh Hợp, Quỳnh Châu, Quỳnh Phong, tỉnh Nghệ

# BỘ MÁY TỔ CHỨC QUẢN LÝ

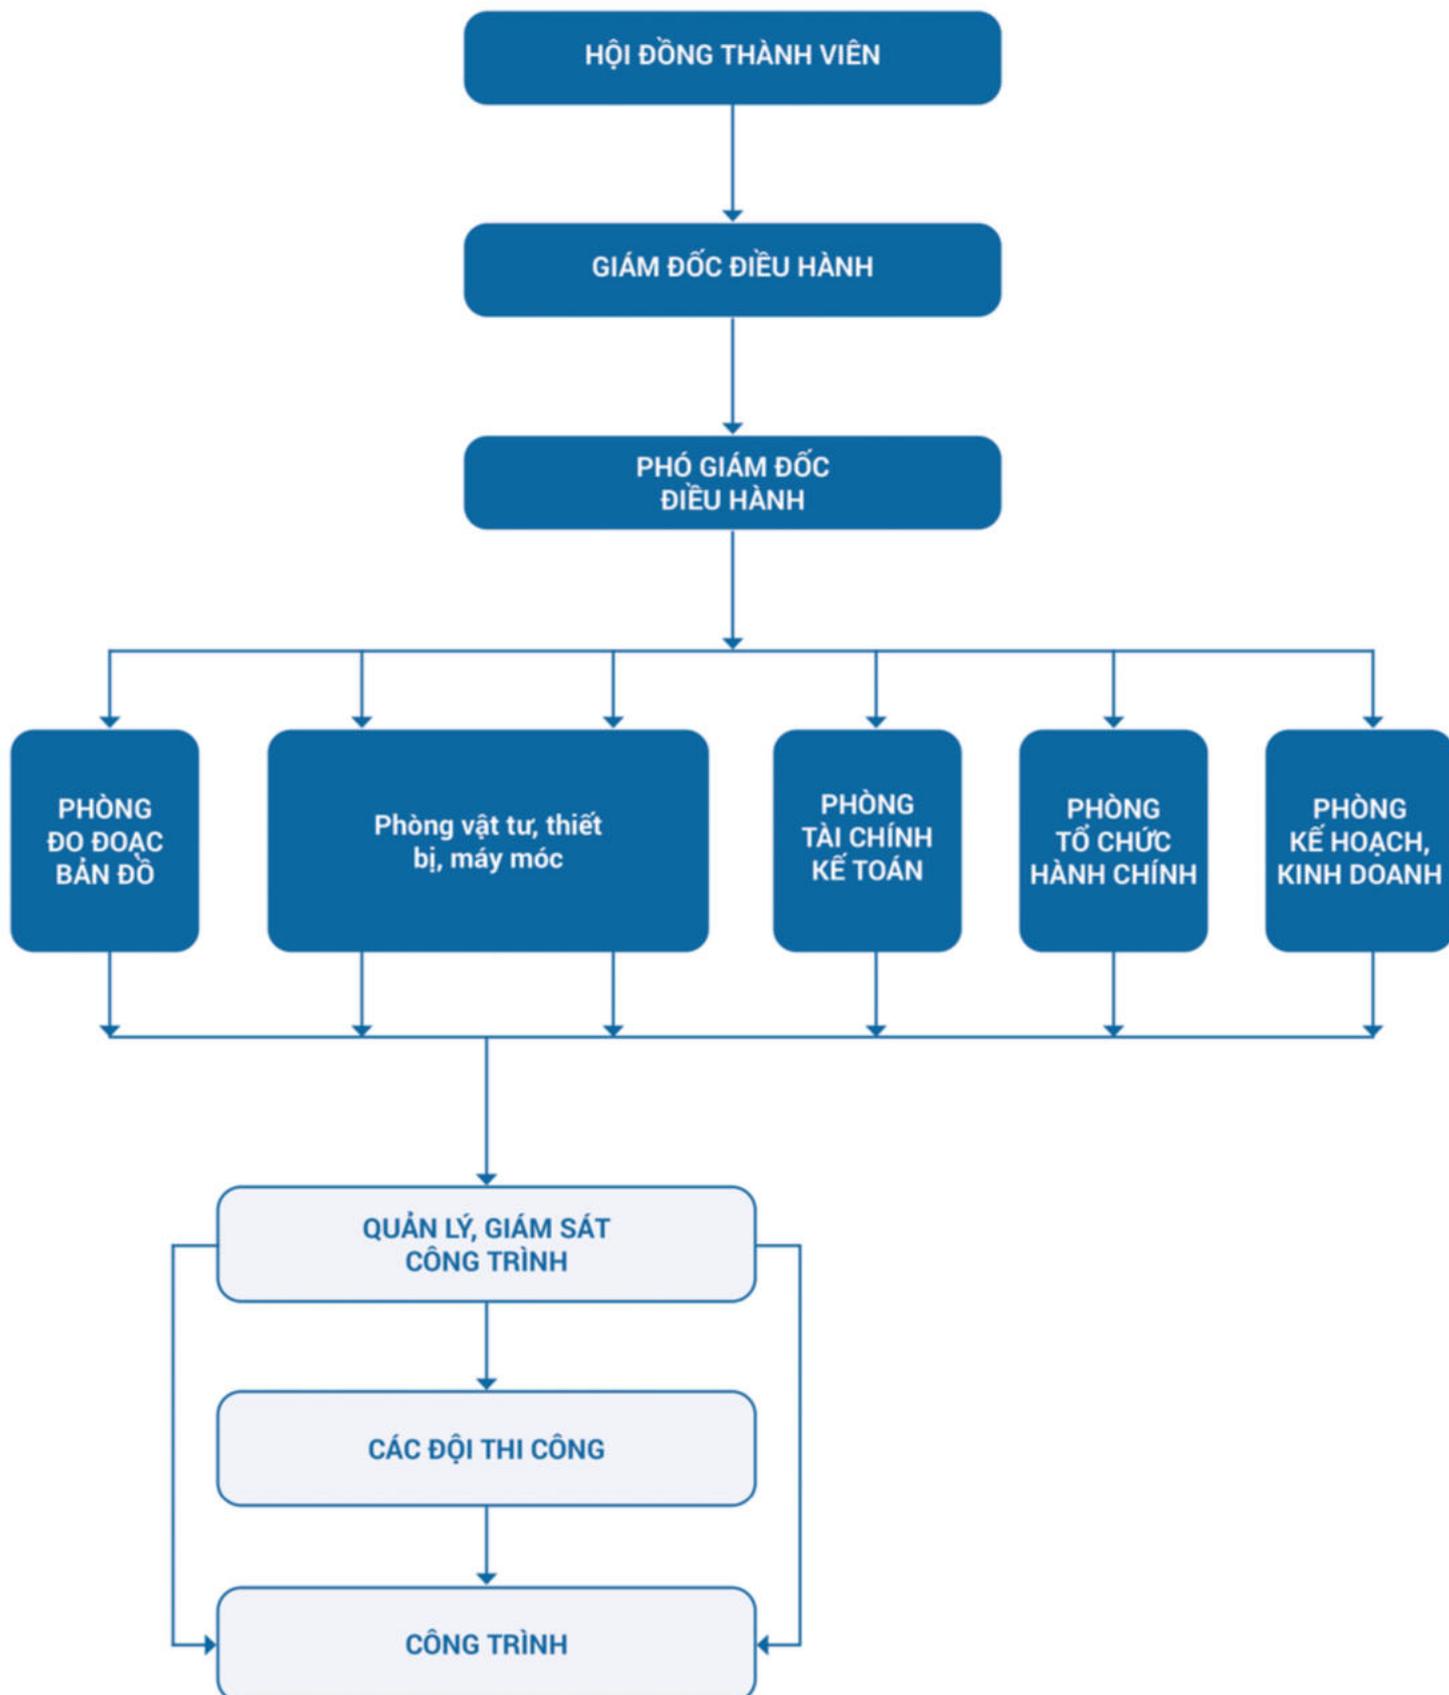

# SƠ ĐỒ TỔ CHỨC HIỆN TRƯỜNG

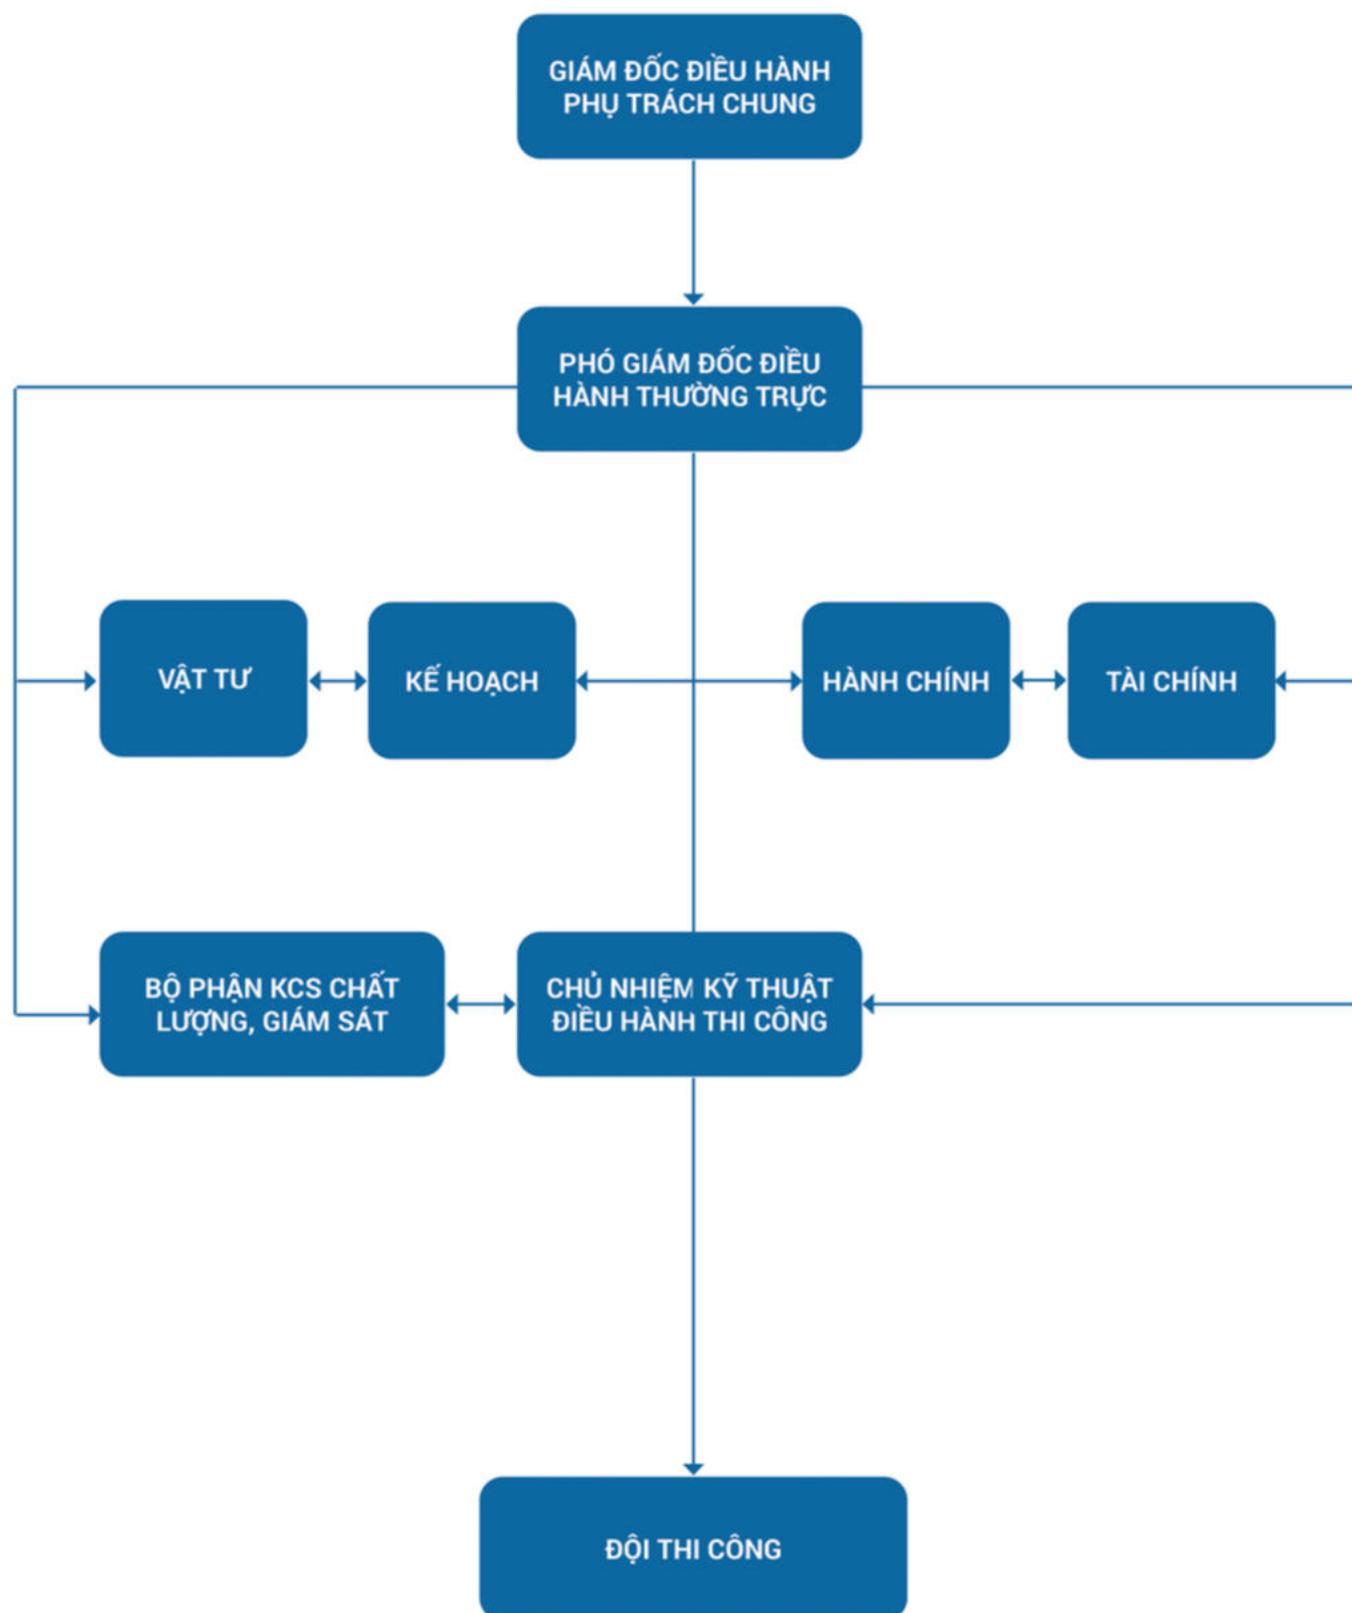



# MỤC TIÊU

**Công ty Cổ phần quy hoạch thiết kế công trình Miền Trung** định hướng phát triển thành một tổ hợp doanh nghiệp có uy tín trong lĩnh vực đầu tư và xây dựng công trình, từng bước khẳng định thương hiệu trên thị trường xây dựng cả nước. Với phương châm “Hiệu quả - Chất lượng - An toàn - Bền vững”, chúng tôi cam kết mọi công trình đều đáp ứng yêu cầu kỹ thuật, mỹ thuật, đảm bảo an toàn lao động và vệ sinh môi trường.

Nhờ lực lượng cán bộ, công nhân có tay nghề cao cùng hệ thống thiết bị thi công đầy đủ, đồng bộ, công ty luôn sẵn sàng tiếp nhận các dự án có quy mô lớn,

độ phức tạp cao và yêu cầu khắt khe về chất lượng. Đồng thời, chúng tôi chú trọng việc liên doanh, liên kết với các đơn vị bạn để phát huy sức mạnh tập thể, chia sẻ kinh nghiệm và áp dụng những giải pháp tối ưu trong tổ chức thi công, nhằm mang lại hiệu quả cao nhất cho dự án.

Trong mọi hoạt động, công ty luôn đề cao tinh thần hợp tác chân thành, tuân thủ nghiêm túc các quy định của Nhà nước, các cơ quan quản lý cũng như các cam kết với chủ đầu tư. Mục tiêu của chúng tôi là tạo ra những công trình bền vững, an toàn, giàu giá trị thẩm mỹ, đồng thời củng cố niềm tin và khẳng định uy tín thương hiệu trên thị trường xây dựng.

# SỨ MỆNH



Sứ mệnh của Công ty Cổ phần quy hoạch thiết kế công trình Miền Trung là kiến tạo những công trình bền vững, an toàn và giàu giá trị thẩm mỹ, góp phần nâng cao chất lượng sống của cộng đồng và thúc đẩy sự phát triển kinh tế xã hội.



Với tinh thần hợp tác cởi mở và khát vọng vươn lên, công ty mong muốn trở thành cầu nối gắn kết các nguồn lực xã hội, cùng chung tay tạo dựng những công trình mang dấu ấn bền vững cho hôm nay và cho cả mai sau.



Chúng tôi cam kết mang đến cho khách hàng những giải pháp tối ưu, minh bạch và hiệu quả, coi sự hài lòng và niềm tin của khách hàng là thước đo thành công. Song song đó, công ty luôn chú trọng xây dựng môi trường làm việc chuyên nghiệp, tạo cơ hội phát triển cho đội ngũ cán bộ, kỹ sư và công nhân viên, để mỗi cá nhân đều có thể phát huy năng lực, sáng tạo và trách nhiệm với nghề.



0987702595 

ctmientrung123@gmail.com 

67 Mai Hắc Đế, Phường Vinh Hưng,  
tỉnh Nghệ An 